


AUTOL

1:2000

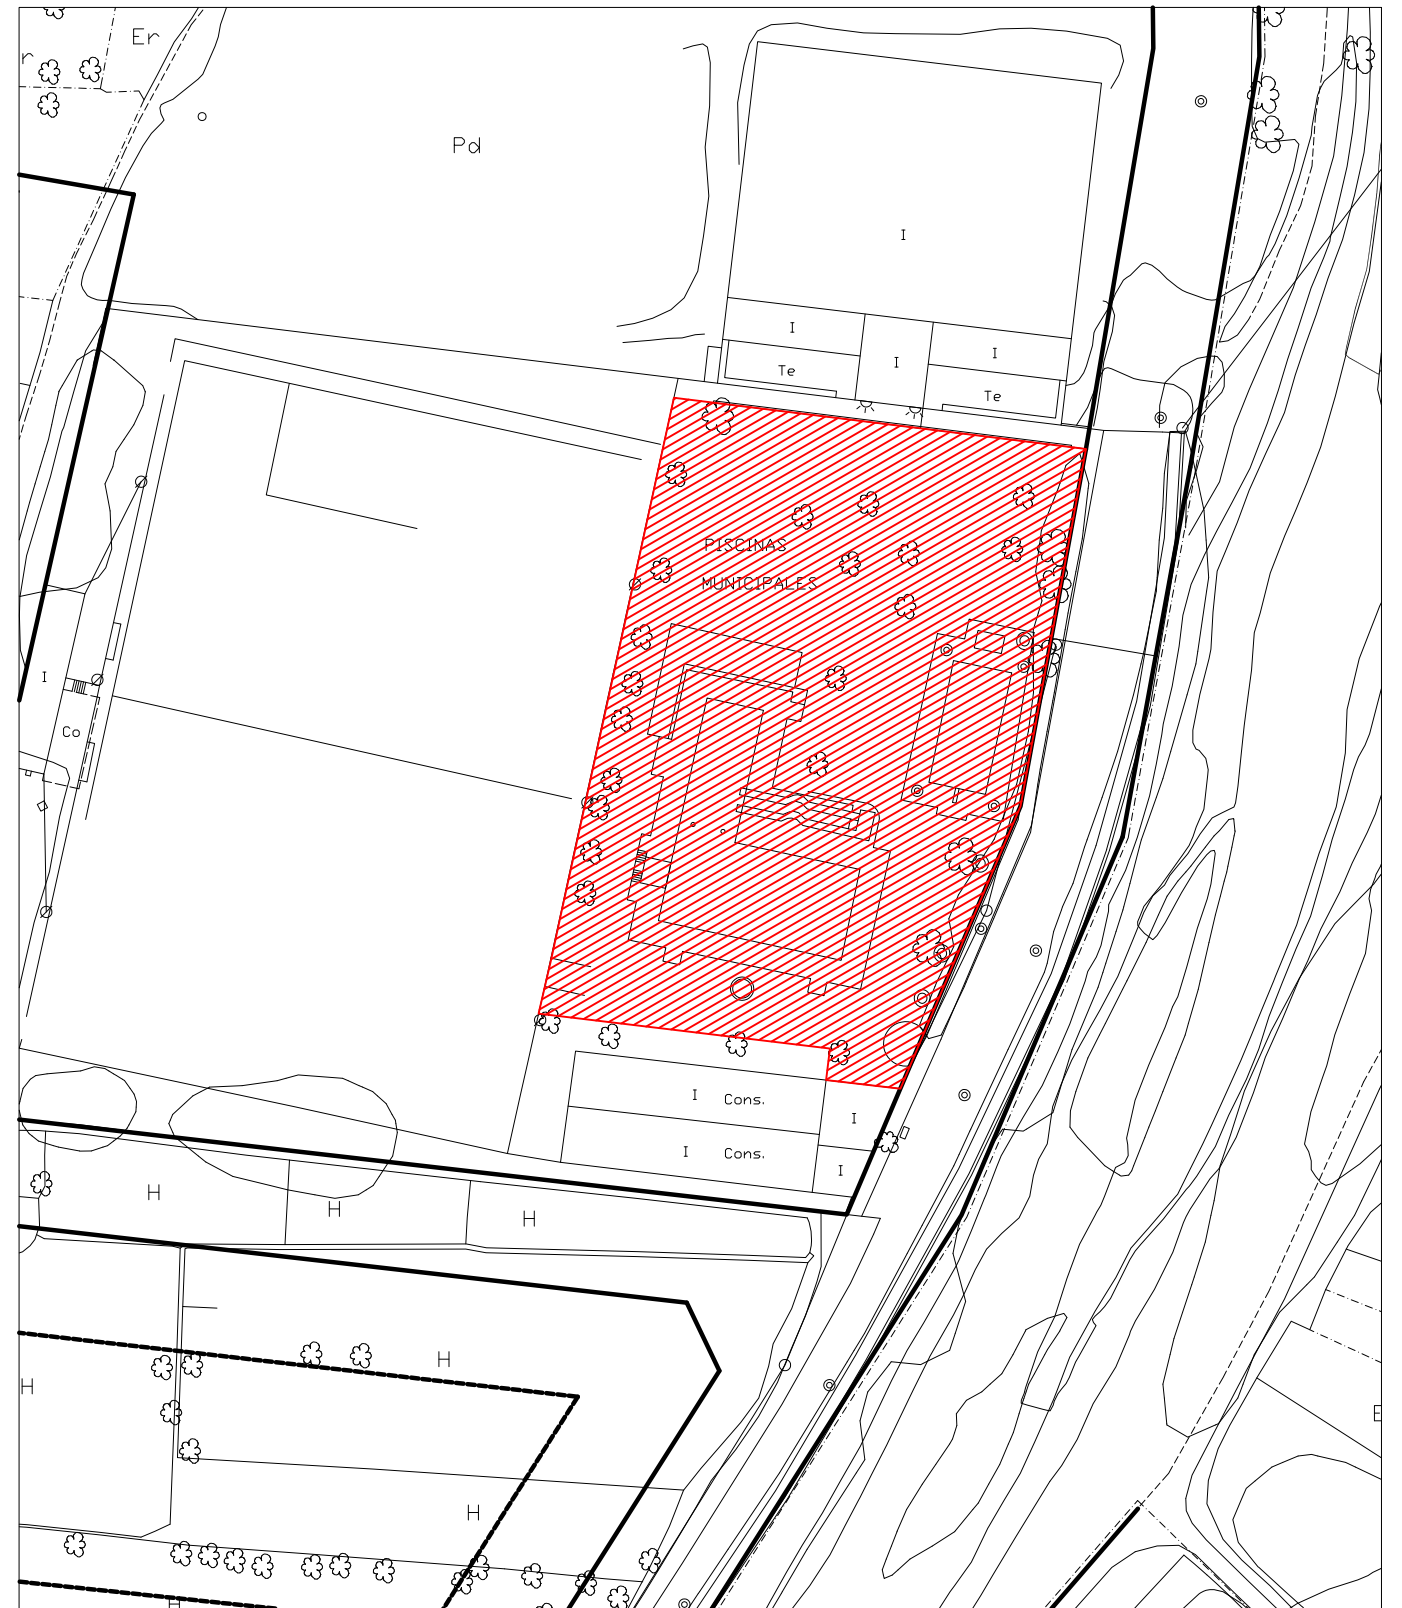


1:1000

LOS ARQUITECTOS

Carmen Domínguez Imaz

Jesús Martínez González

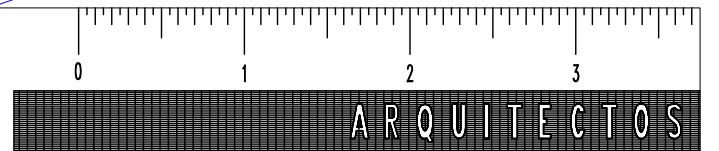

Carmen Domínguez Imaz
Jesús Martínez González

PROYECTO DE REFORMA DE LAS PISCINAS MUNICIPALES DE AUTOL

PLANO Nº

01

2018

PROPIEDAD DE: EXCMO. AYUNTAMIENTO DE AUTOL
SITUACIÓN : PASEO DEL CIDACOS S/N AUTOL (LA RIOJA)

SITUACIÓN Y EMPLAZAMIENTO 1:2000 1:1000