

PREVISIÓN DE FUTURA INSTALACIÓN
CAÑÓN CHORRO AGUA A PRESIÓN

PREVISIÓN DE FUTURA INSTALACIÓN
CASCADA CORTINA DE AGUA

PREVISIÓN DE FUTURA INSTALACIÓN
SOMBRILLA O SETA DE AGUA




PREVISIÓN DE FUTURA INSTALACIÓN
HIDROMASAJE EN SUELO



PARTE DEL EQUIPAMIENTO DE LA ZONA WELLNESS NO SE VA A INSTALAR
EN ESTE PROYECTO. SE EJECUTARÁ LA PREINSTALACIÓN NECESARIA
PARA PODER INSTALAR LOS DISPOSITIVOS EN UNA FUTURA ACTUACIÓN



ASIENTOS Y JETS DE HIDROMASAJE

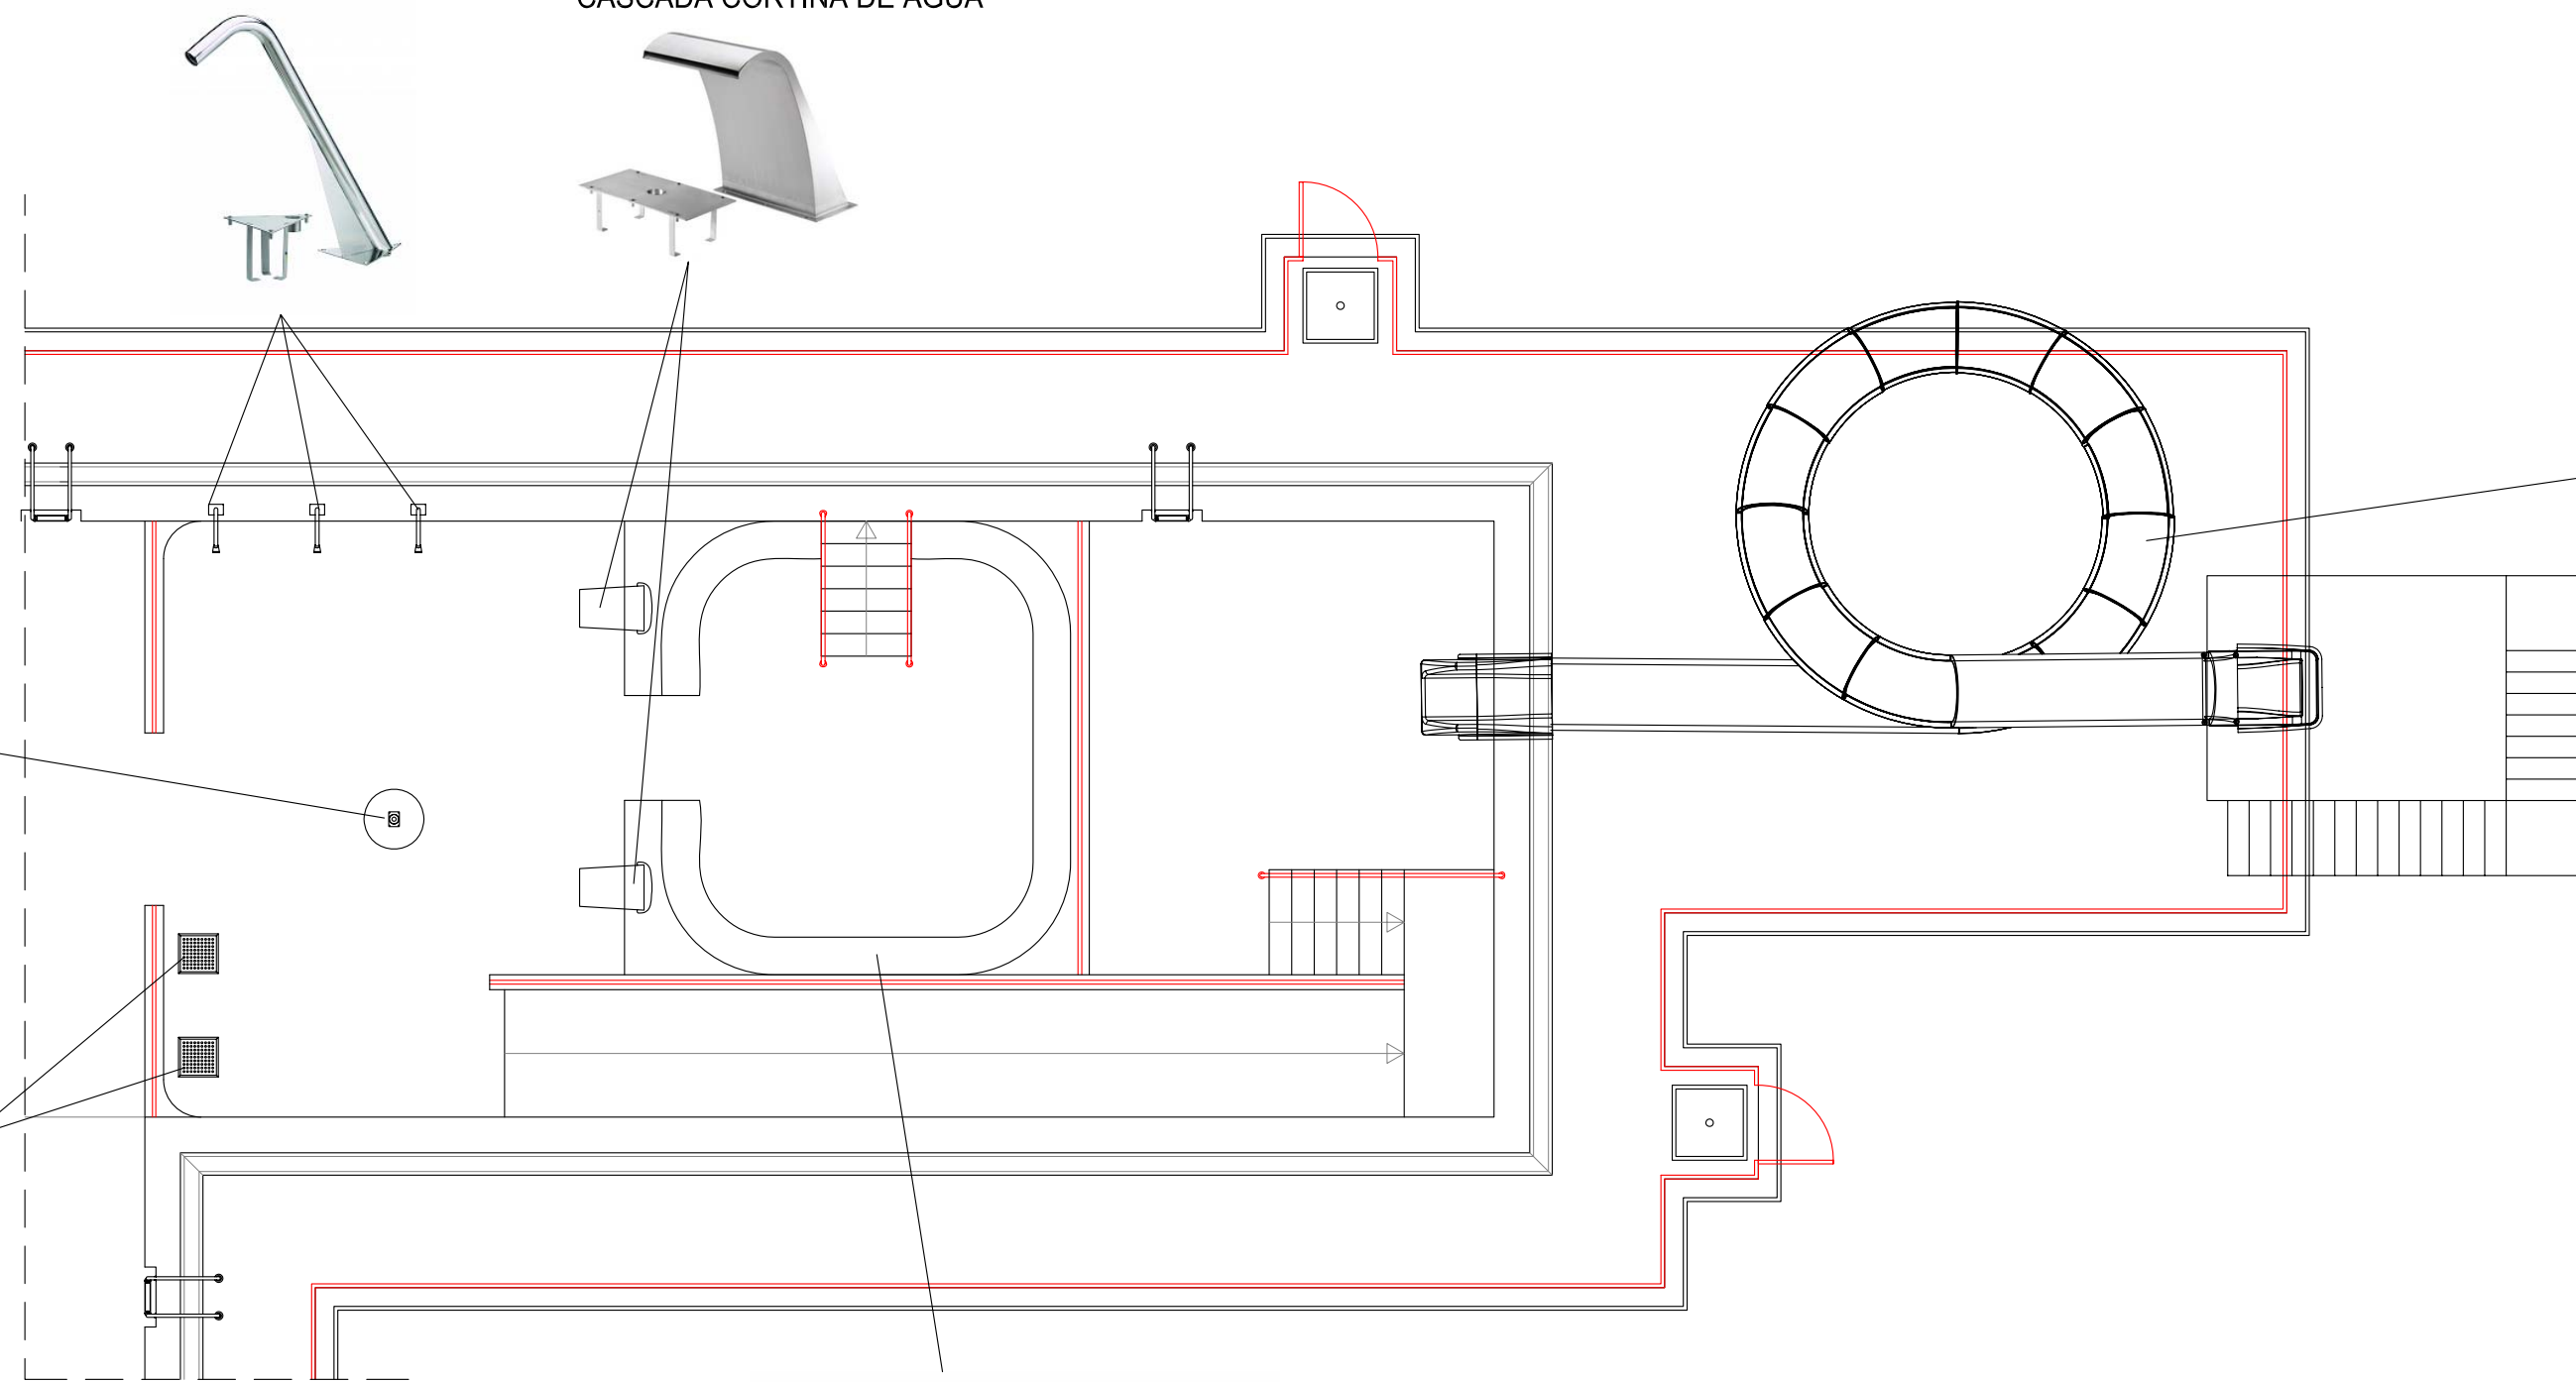

TOBOGAN HIDROTUBO PREVISTO EN
UNA FUTURA ACTUACIÓN



LOS ARQUITECTOS <i>Carmen Domínguez Imaz</i> <i>Jesús Martínez González</i>		 ARQUITECTOS Carmen Domínguez Imaz Jesús Martínez González	
PLANO N° 11		PROYECTO DE REFORMA DE LAS PISCINAS MUNICIPALES DE AUTOL PROPIEDAD DE: EXCMO. AYUNTAMIENTO DE AUTOL SITUACION : PASEO DEL CIDACOS S/Nº AUTOL (LA RIOJA)	
2018		EQUIPAMIENTO WELLNESS 1:100	