


CONEXIÓN CON RED DE SECTOR S-2

TORRE

SECTOR 5

BODEGA

78.750,88 m²

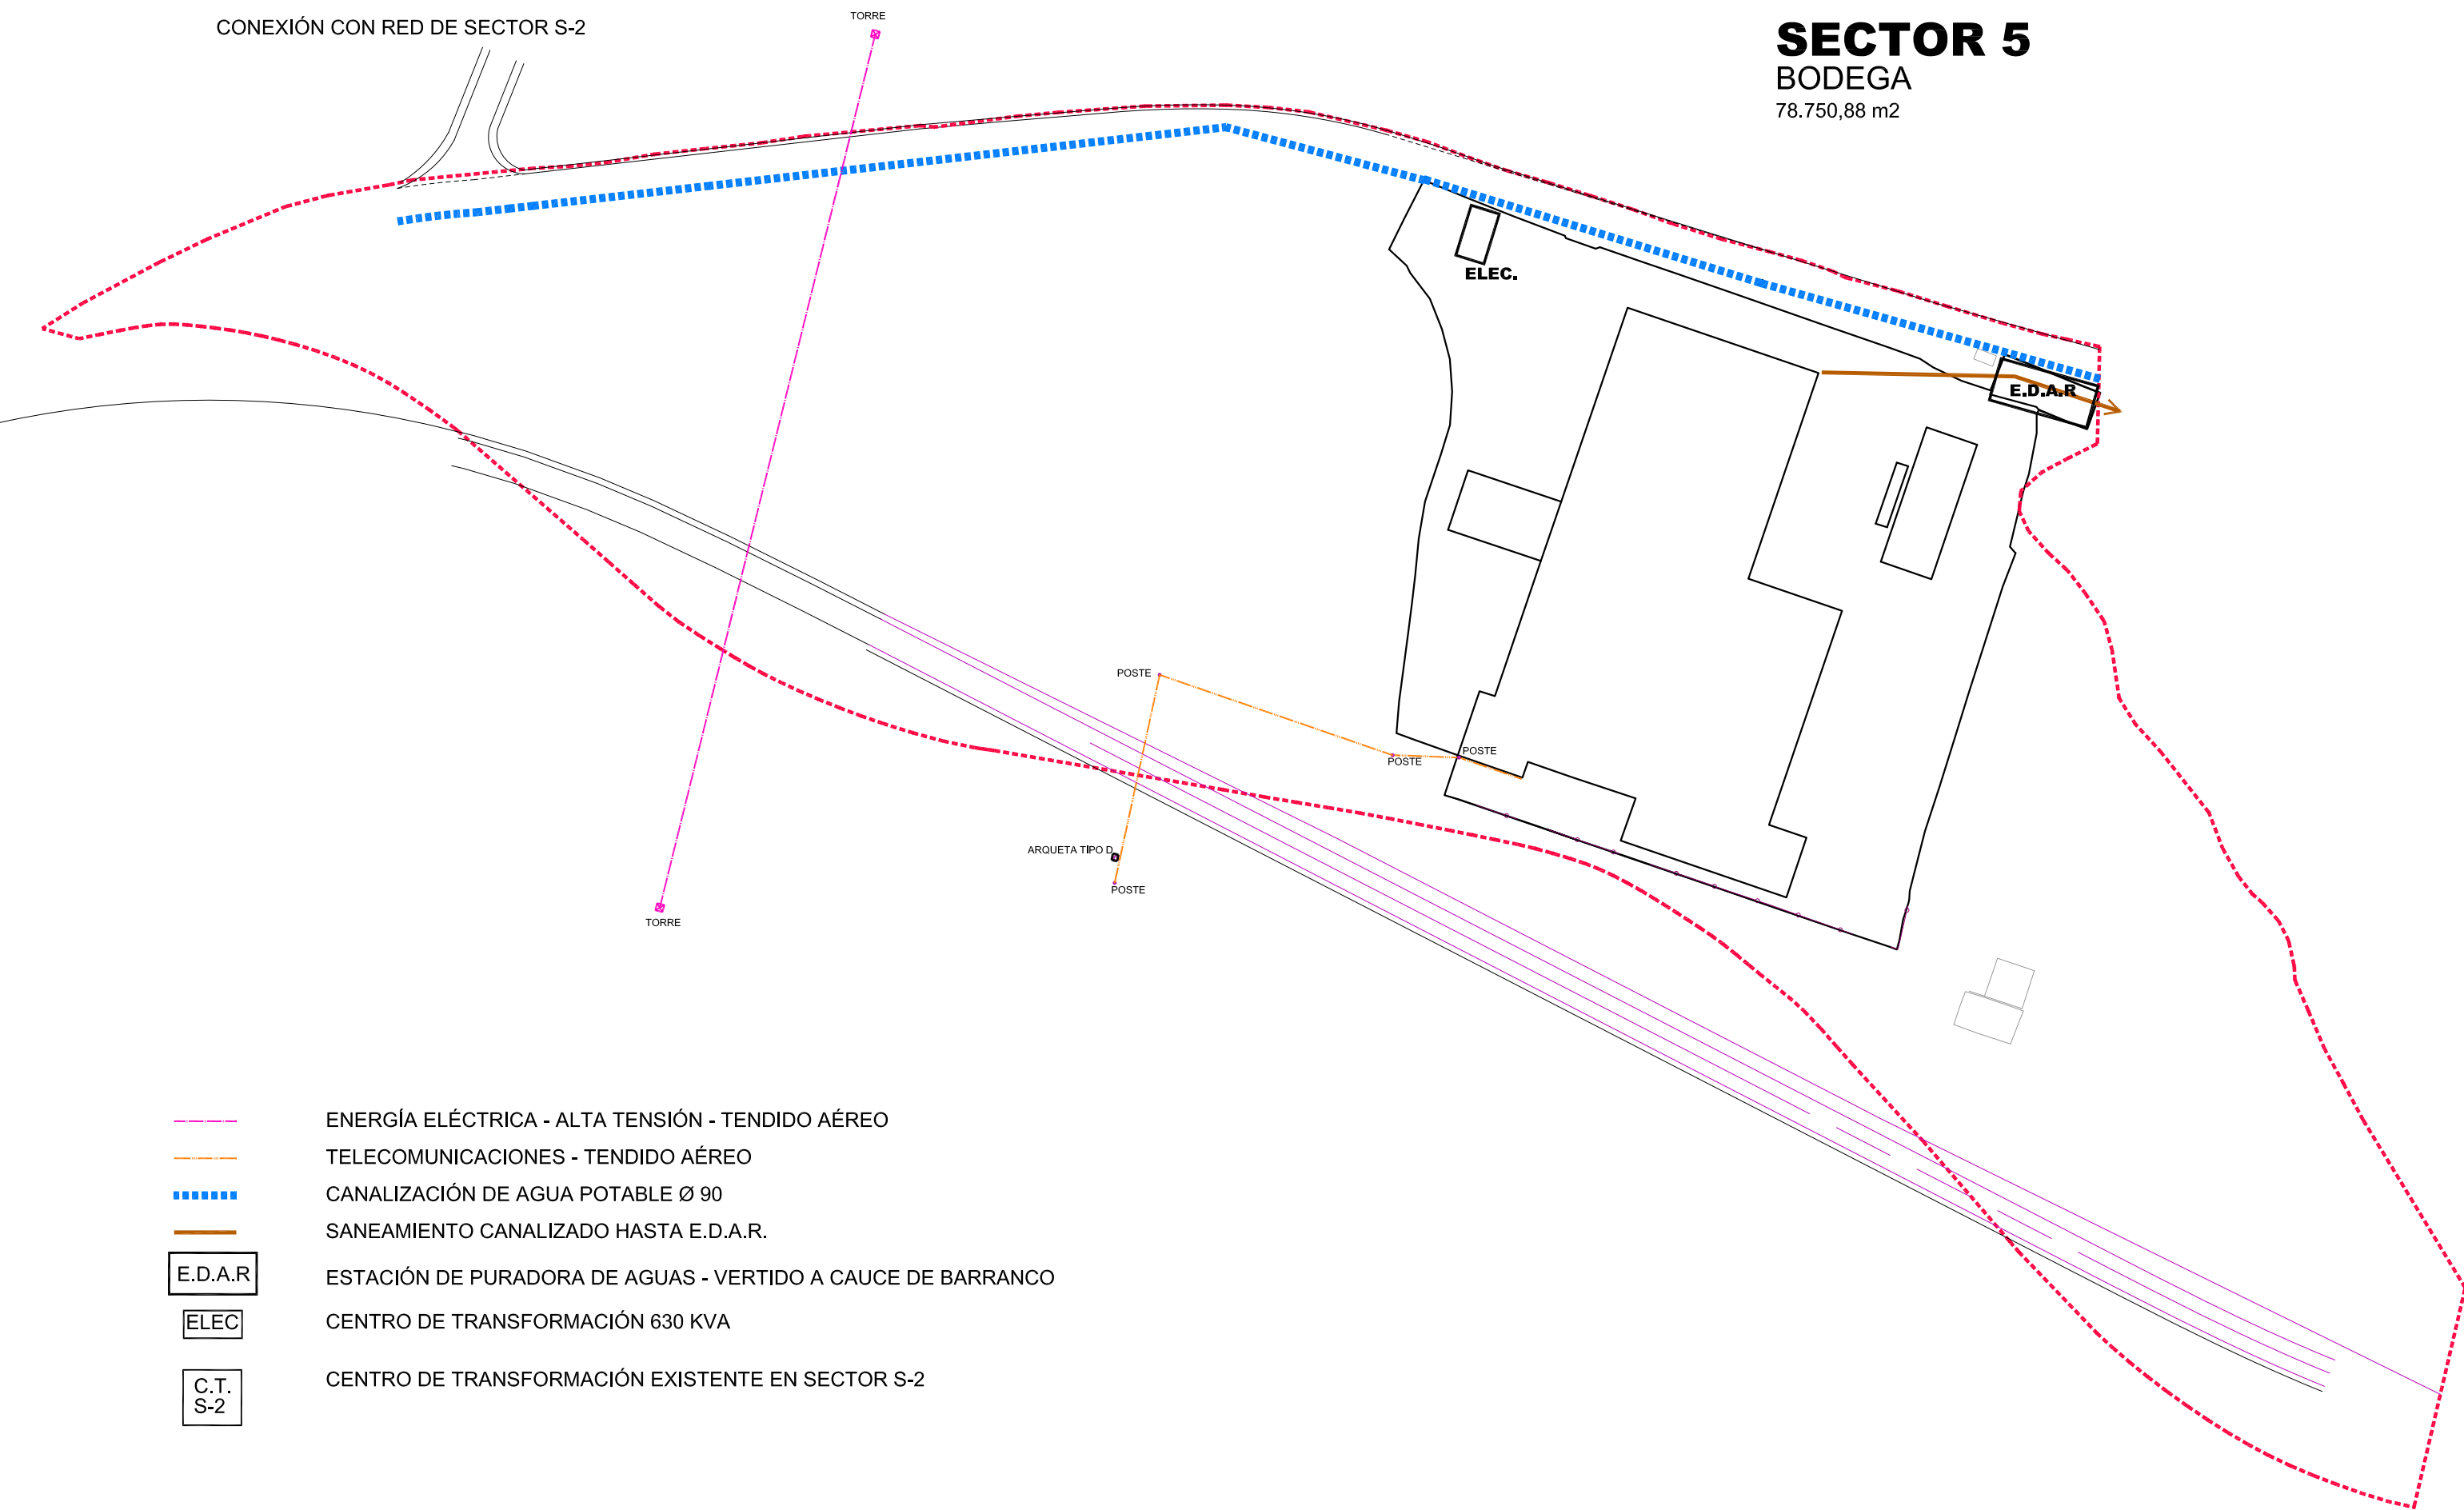

- ENERGÍA ELÉCTRICA - ALTA TENSIÓN - TENDIDO AÉREO
- TELECOMUNICACIONES - TENDIDO AÉREO
- CANALIZACIÓN DE AGUA POTABLE Ø 90
- SANEAMIENTO CANALIZADO HASTA E.D.A.R.
- E.D.A.R. ESTACIÓN DE PURADORA DE AGUAS - VERTIDO A CAUCE DE BARRANCO
- ELEC. CENTRO DE TRANSFORMACIÓN 630 KVA
- C.T.
S-2 CENTRO DE TRANSFORMACIÓN EXISTENTE EN SECTOR S-2

PLAN PARCIAL DEL SECTOR 5 DEL PLAN GENERAL MUNICIPAL DE AUTOL

plano 1-6

PROMOTOR: MARQUÉS DE REINOSA, S. COOPERATIVA

EQUIPO REDACTOR:

Infraestructuras existentes

Sergio Rojo (Arquitecto)

Sara Mendoza (Ing. Caminos, C. y P.)

M^a José Nestares (Abogada)

Nieves Mendoza (Abogada)

Julio 2020 - Escala: 1/1.500