


- ALCANTARILLA DE PLUVIALES PVC Ø 400 pendiente > 1%
- RASANTE DE TERRENO ORIGINAL

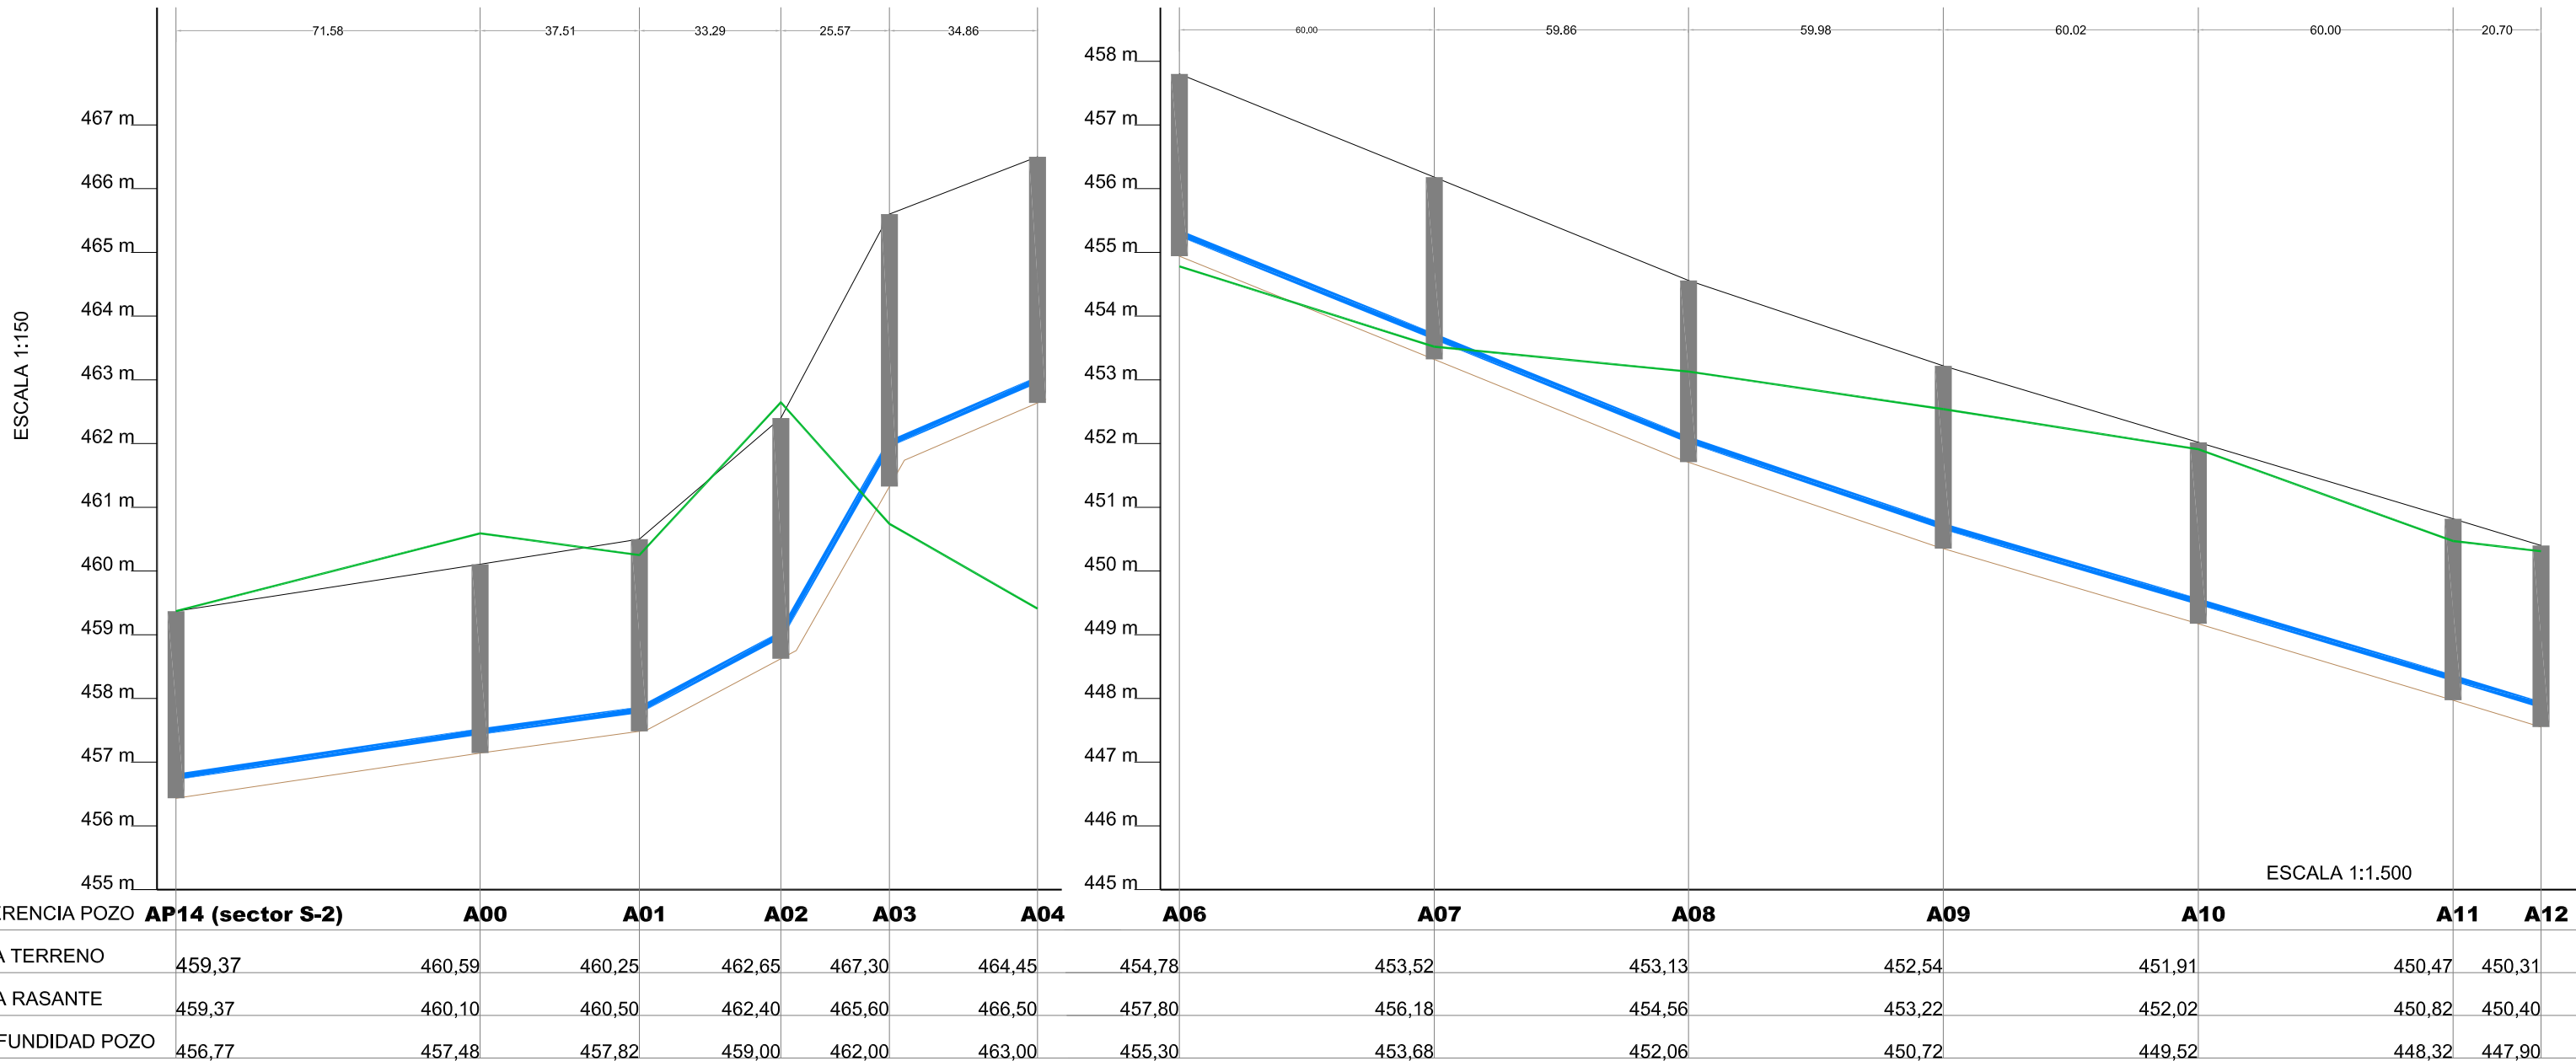

# PLAN PARCIAL DEL SECTOR 5 DEL PLAN GENERAL MUNICIPAL DE AUTOL

# plano INF-3b

PROMOTOR: MARQUÉS DE REINOSA, S. COOPERATIVA

EQUIPO REDACTOR:

## Esquema de la red de saneamiento de pluviales

Sergio Rojo (Arquitecto)

Sara Mendoza (Ing. Caminos, C. y P.)

Mª José Nestares (Abogada)

Nieves Mendoza (Abogada)

Julio 2020 - Escala: 1/1.500