
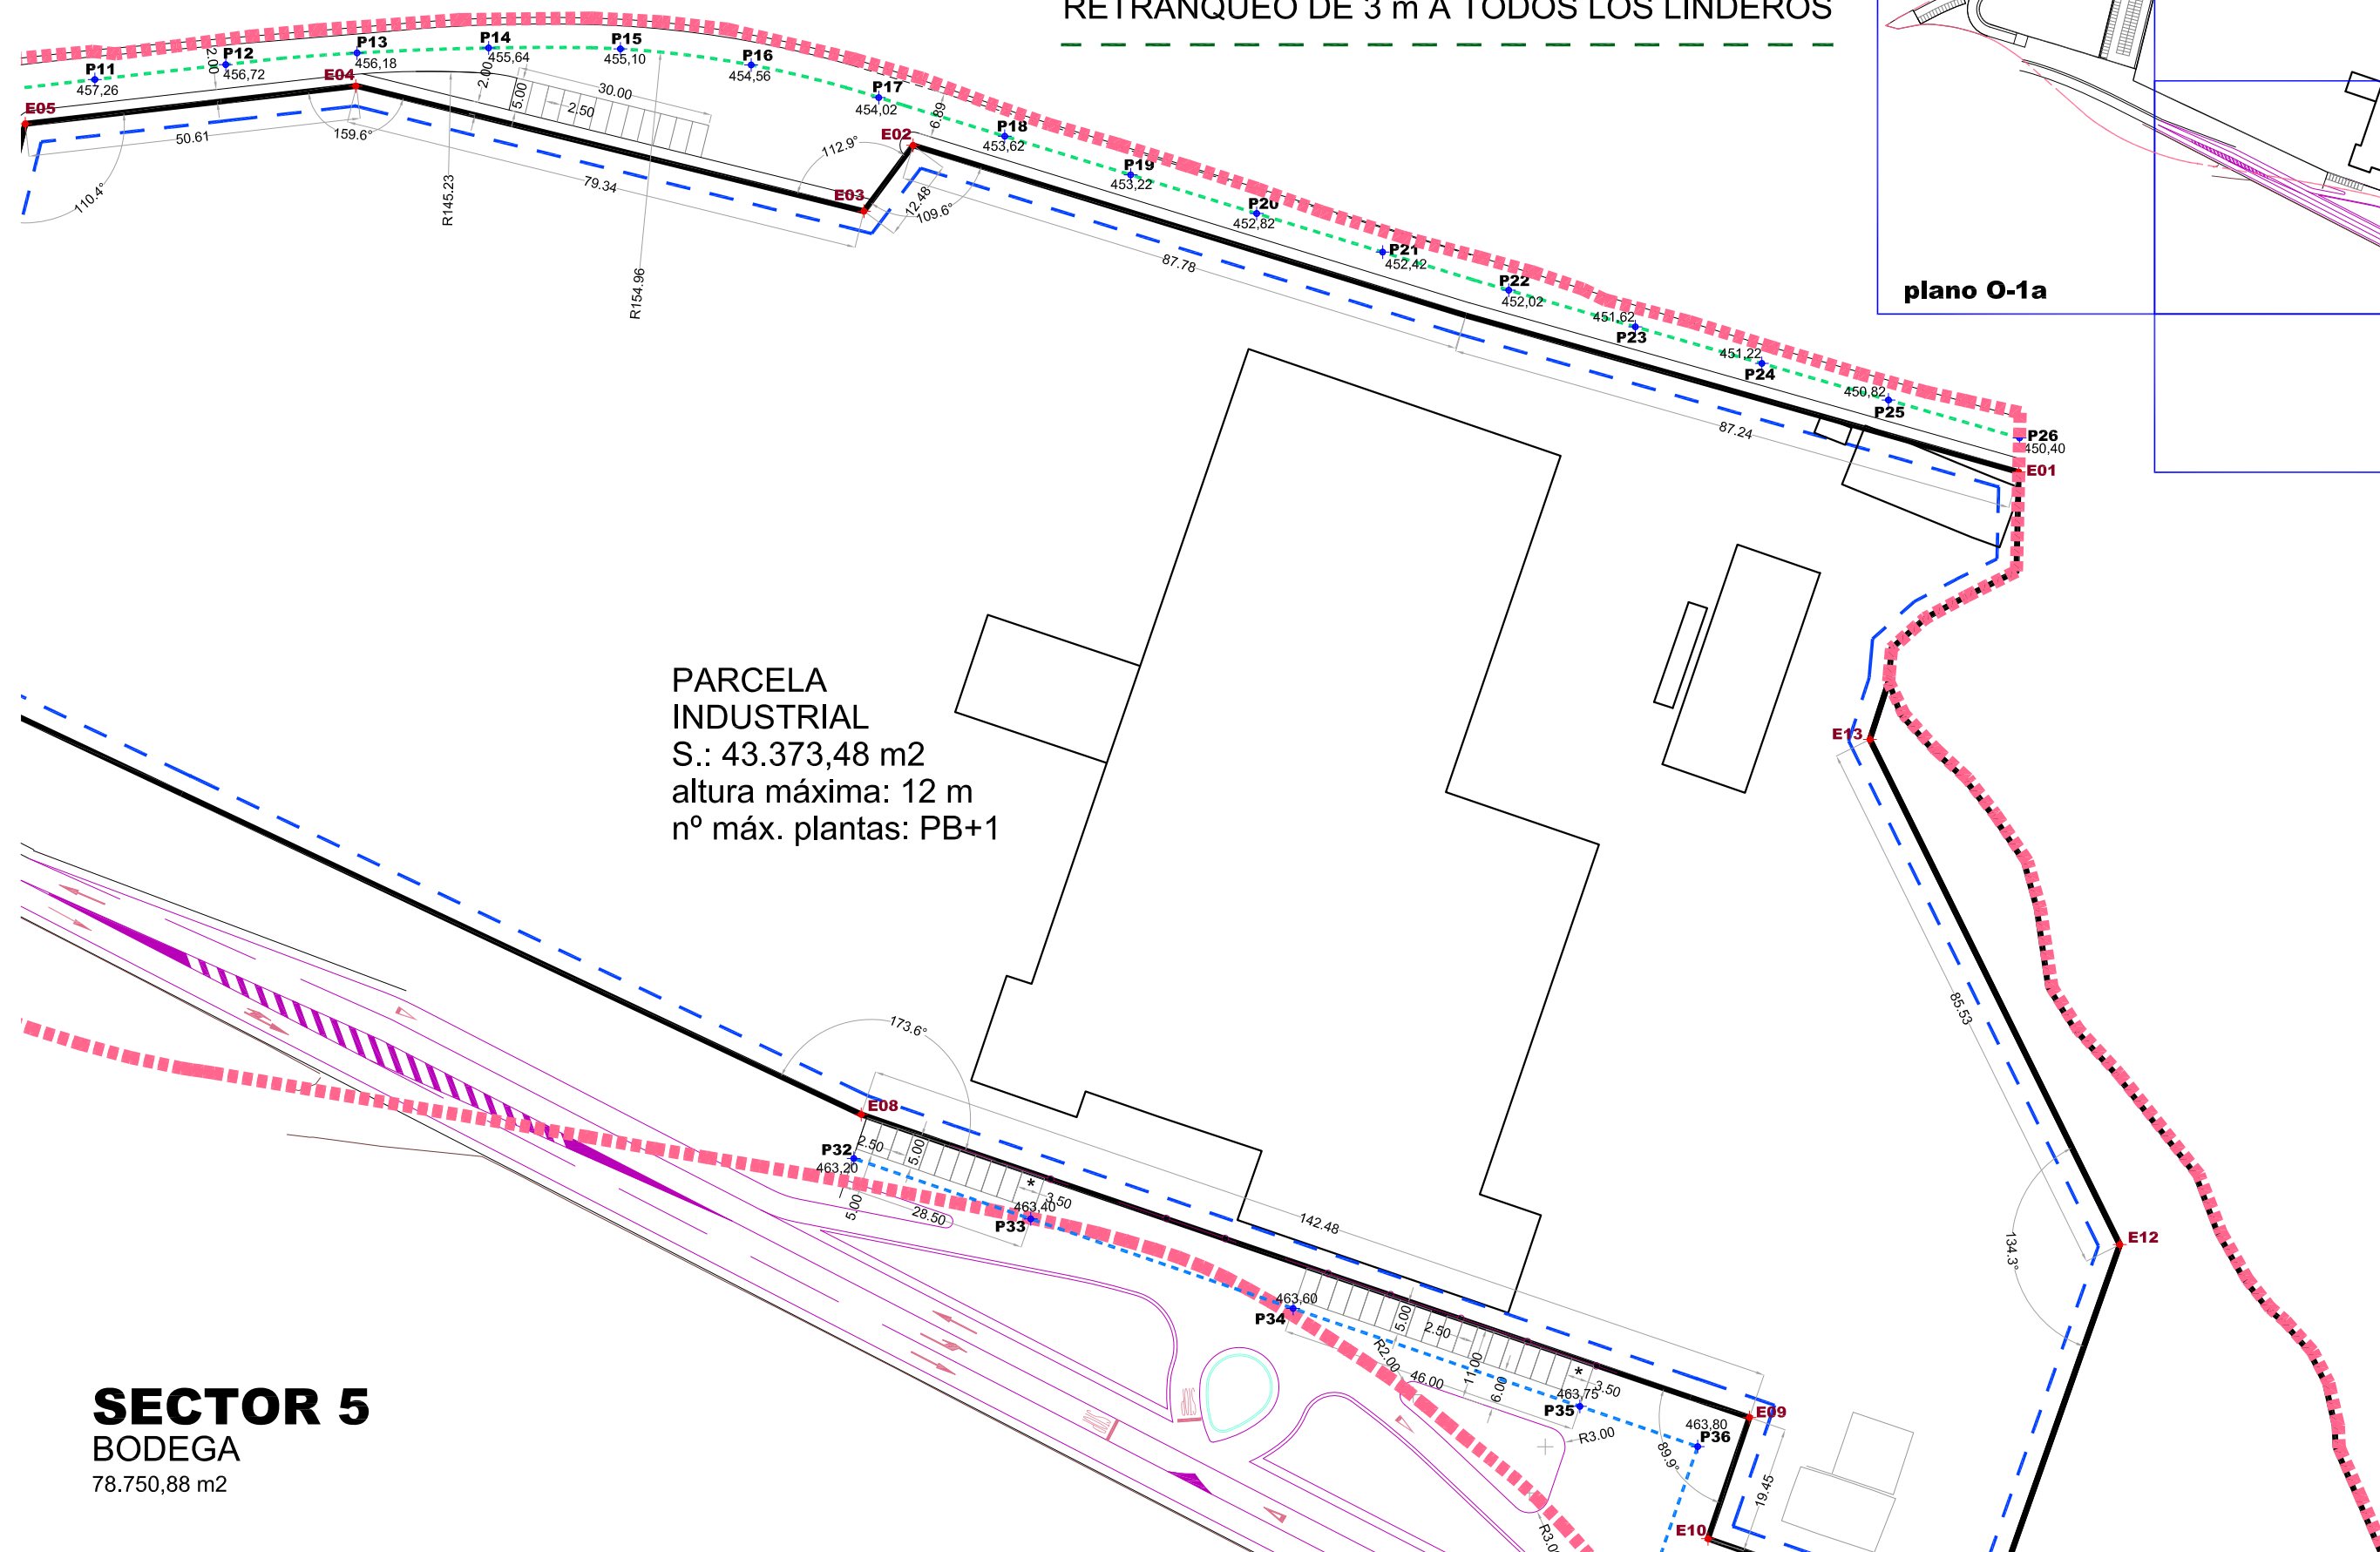


\* plaza de aparcamiento adaptada a personas con movilidad reducida  
**RETRANQUEO DE 3 m A TODOS LOS LINDEROS**

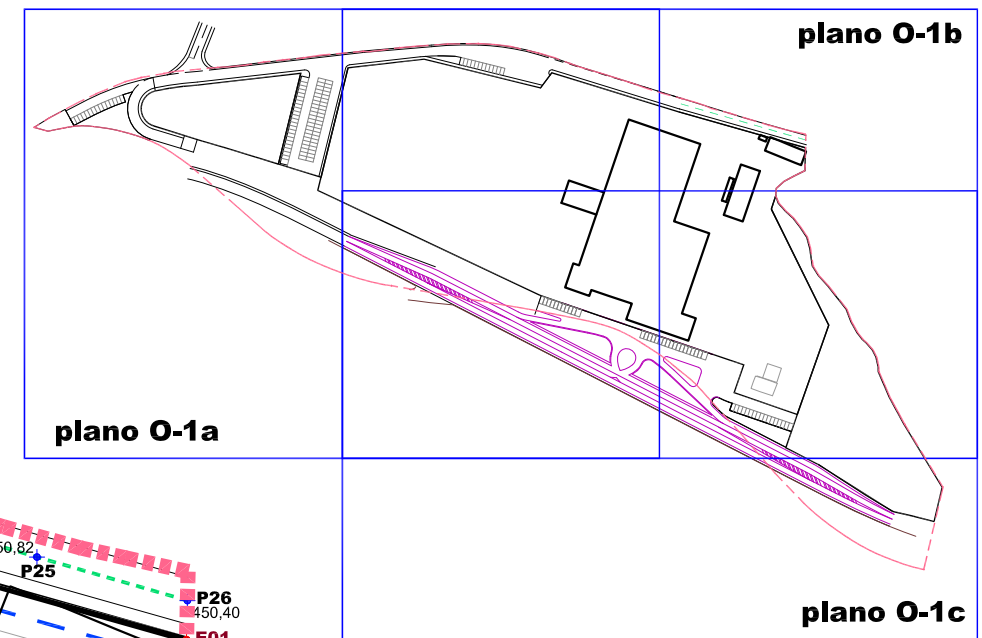

PARCELA INDUSTRIAL  
 S.: 43.373,48 m<sup>2</sup>  
 altura máxima: 12 m  
 nº máx. plantas: PB+1

**SECTOR 5**  
 BODEGA  
 78.750,88 m<sup>2</sup>

**PLAN PARCIAL DEL SECTOR 5 DEL PLAN GENERAL MUNICIPAL DE AUTOL** **plano O-1b**

PROMOTOR: MARQUÉS DE REINOSA, S. COOPERATIVA  
 EQUIPO REDACTOR:

**Alineaciones, cotas, coordenadas y rasantes. Alturas de edificación**

Sergio Rojo (Arquitecto)

Sara Mendoza (Ing. Caminos, C. y P.)

M<sup>a</sup> José Nestares (Abogada)

Nieves Mendoza (Abogada)

Julio 2020 - Escala: 1/1.000