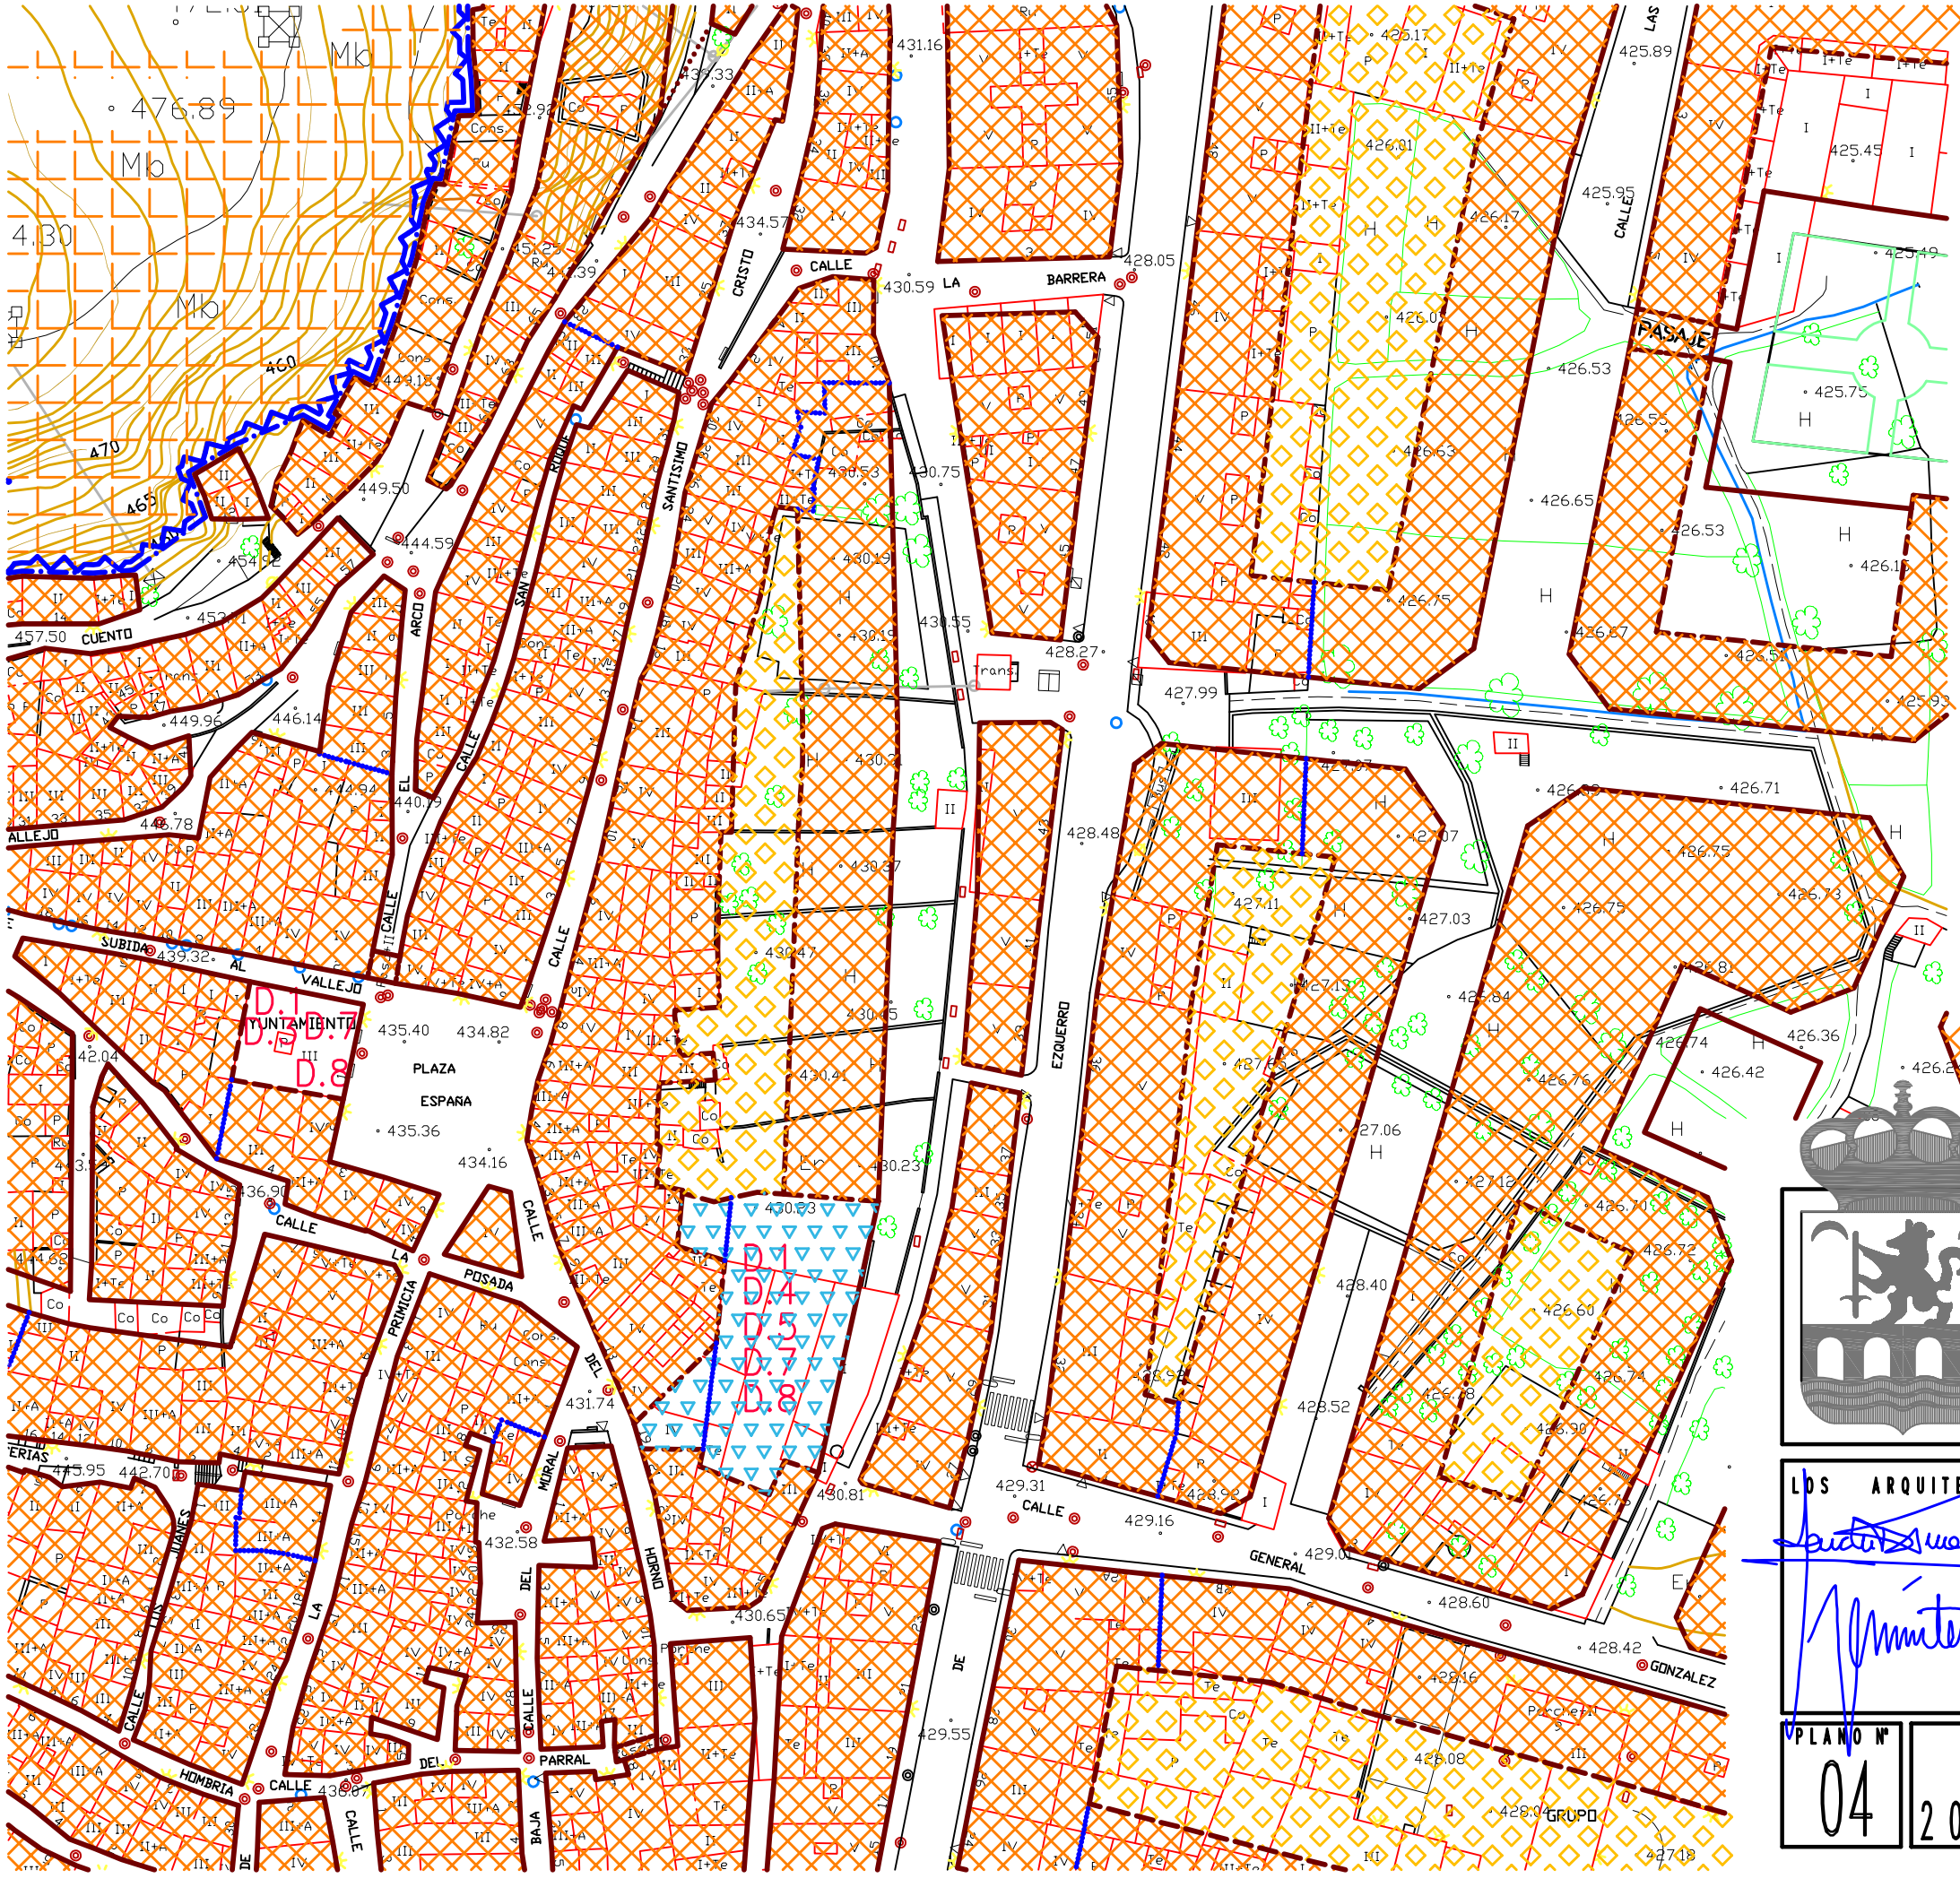

En construccion

ALINEACIONES

LIMITE ENTRE ZONAS

ALINEACIONES EN ALTURAS

USOS Y AREAS DE ORDENACION

RESIDENCIAL

ZONA A: RESIDENCIAL A1, A2, y A3
(VIVIENDA EN MANZANA, PAREADA, ADOSADA EN HILERA O AISLADA Y COMPATIBLES)

EDIFICACION COMPLEMENTARIA

ZONA B: RESIDENCIAL A2 y A3
(VIVIENDA AISLADA, PAREADA O ADOSADA EN HILERA Y COMPATIBLES)

OTROS USOS

ZONA C: ZONA INDUSTRIAL Y ALMACENES
(NAVES PARA USOS "B1", "B2", "B3", "B4", "B5", "B6", "E7", "E9" y "E10" Y COMPATIBLES)

ZONA DE RECREO Y EXPANSION. PARQUES

ZONA DE LIBRE USO Y DOMINIO PRIVADO

USO PUBLICO, INSTITUCIONAL O DOTACIONAL (ZONA D)

D.1	ADMINISTRATIVO	D.5	RECREATIVO–ESPECTACULOS
D.2	RELIGIOSO	D.6	DEPORTIVO
D.3	SANITARIO–ASISTENCIAL	D.7	SERVICIOS
D.4	CULTURAL–DOCENTE	D.8	POLIVALENTE

MODIFICACIÓN PUNTUAL Nº 22 DEL P.G.M. DE AUTOL EN SUELO URBANO

CALLES PARRAL, HORNO Y BARRERA

LOS ARQUITECTOS

Carmen Domínguez Imaz
Jesús Martínez González

ARQUITECTOS

PLANO Nº 04

2014

EXCMO. AYUNTAMIENTO DE AUTOL (LA RIOJA)

ORDENACIÓN Y USOS. ESTADO MODIFICADO 1:1000