


SECCIÓN A-B

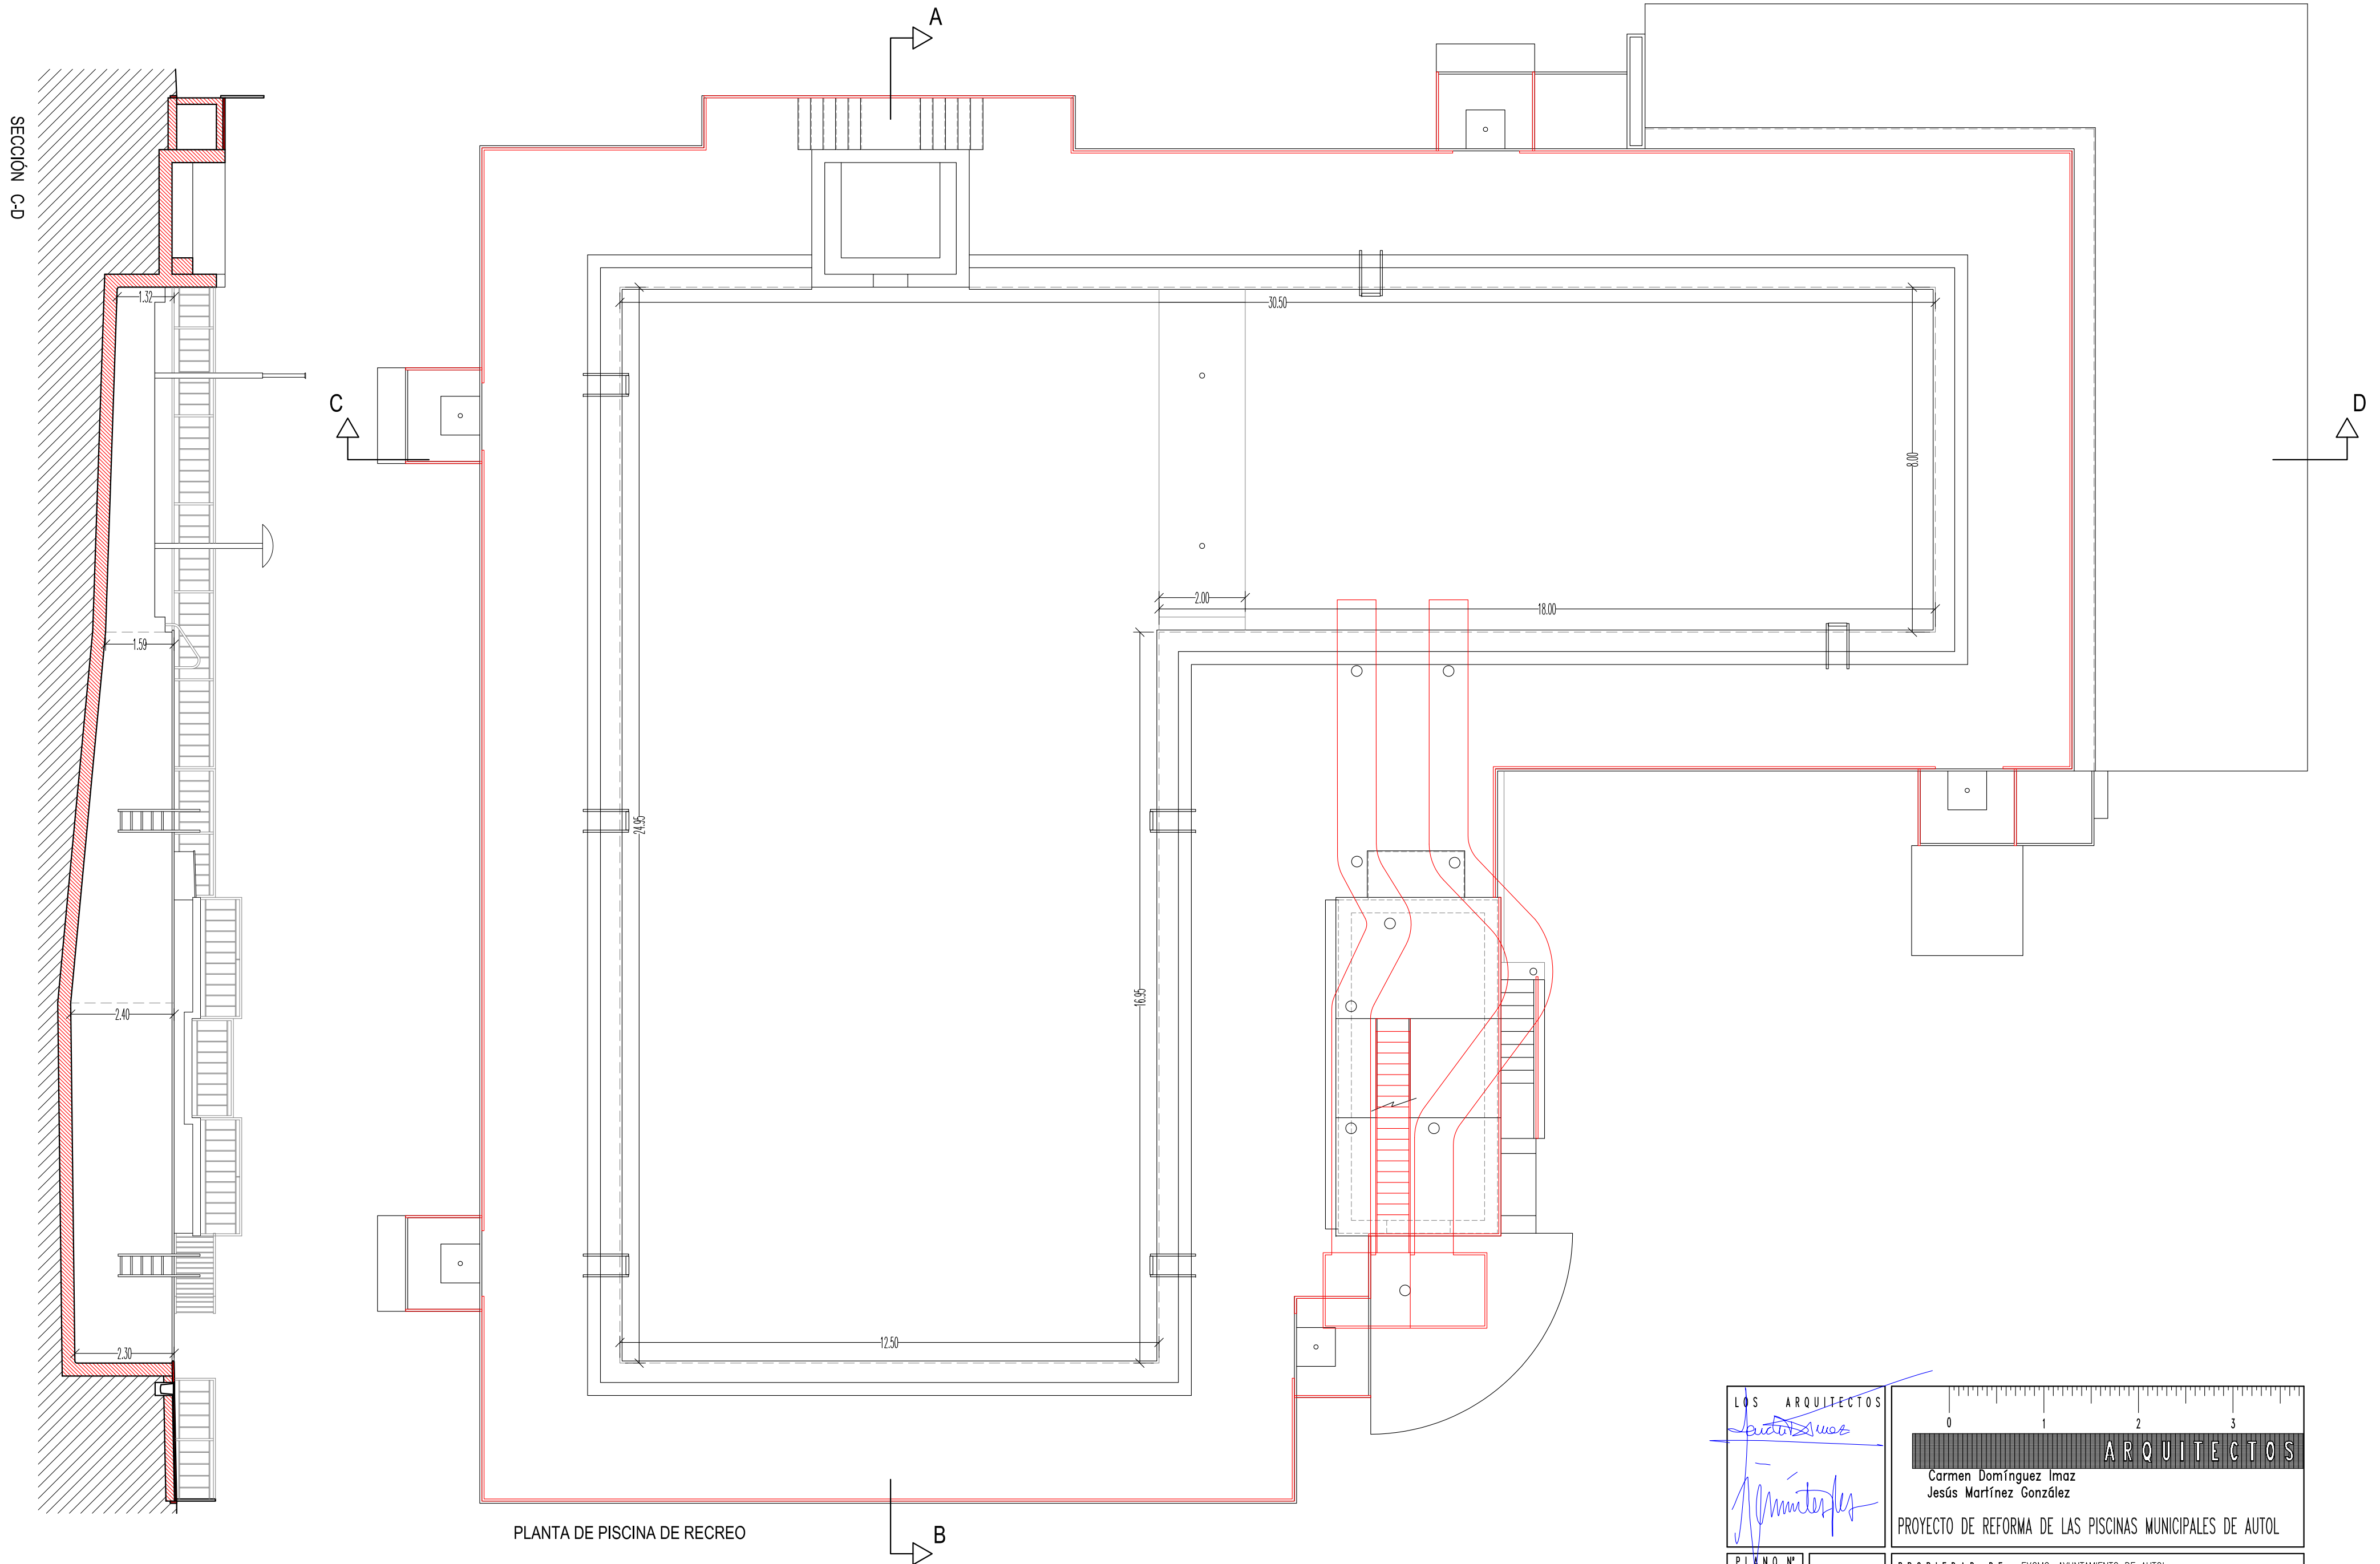

PLANTA DE PISCINA DE RECREO

LOS ARQUITECTOS		0 1 2 3	
<i>Carmen Domínguez Imaz</i>		ARQUITECTOS	
<i>Jesús Martínez González</i>		Carmen Domínguez Imaz Jesús Martínez González	
PROYECTO DE REFORMA DE LAS PISCINAS MUNICIPALES DE AUTOL		PROYECTO DE REFORMA DE LAS PISCINAS MUNICIPALES DE AUTOL	
PLANO N°	2018	PROPIEDAD DE:	EXCMO. AYUNTAMIENTO DE AUTOL
03		SITUACION:	PASEO DEL CIUDADOS S/N° AUTOL (LA RIOJA)
PISCINA DE RECREO ESTADO ACTUAL		1:100	