


SECTOR 5


BODEGA

78.750,88 m²

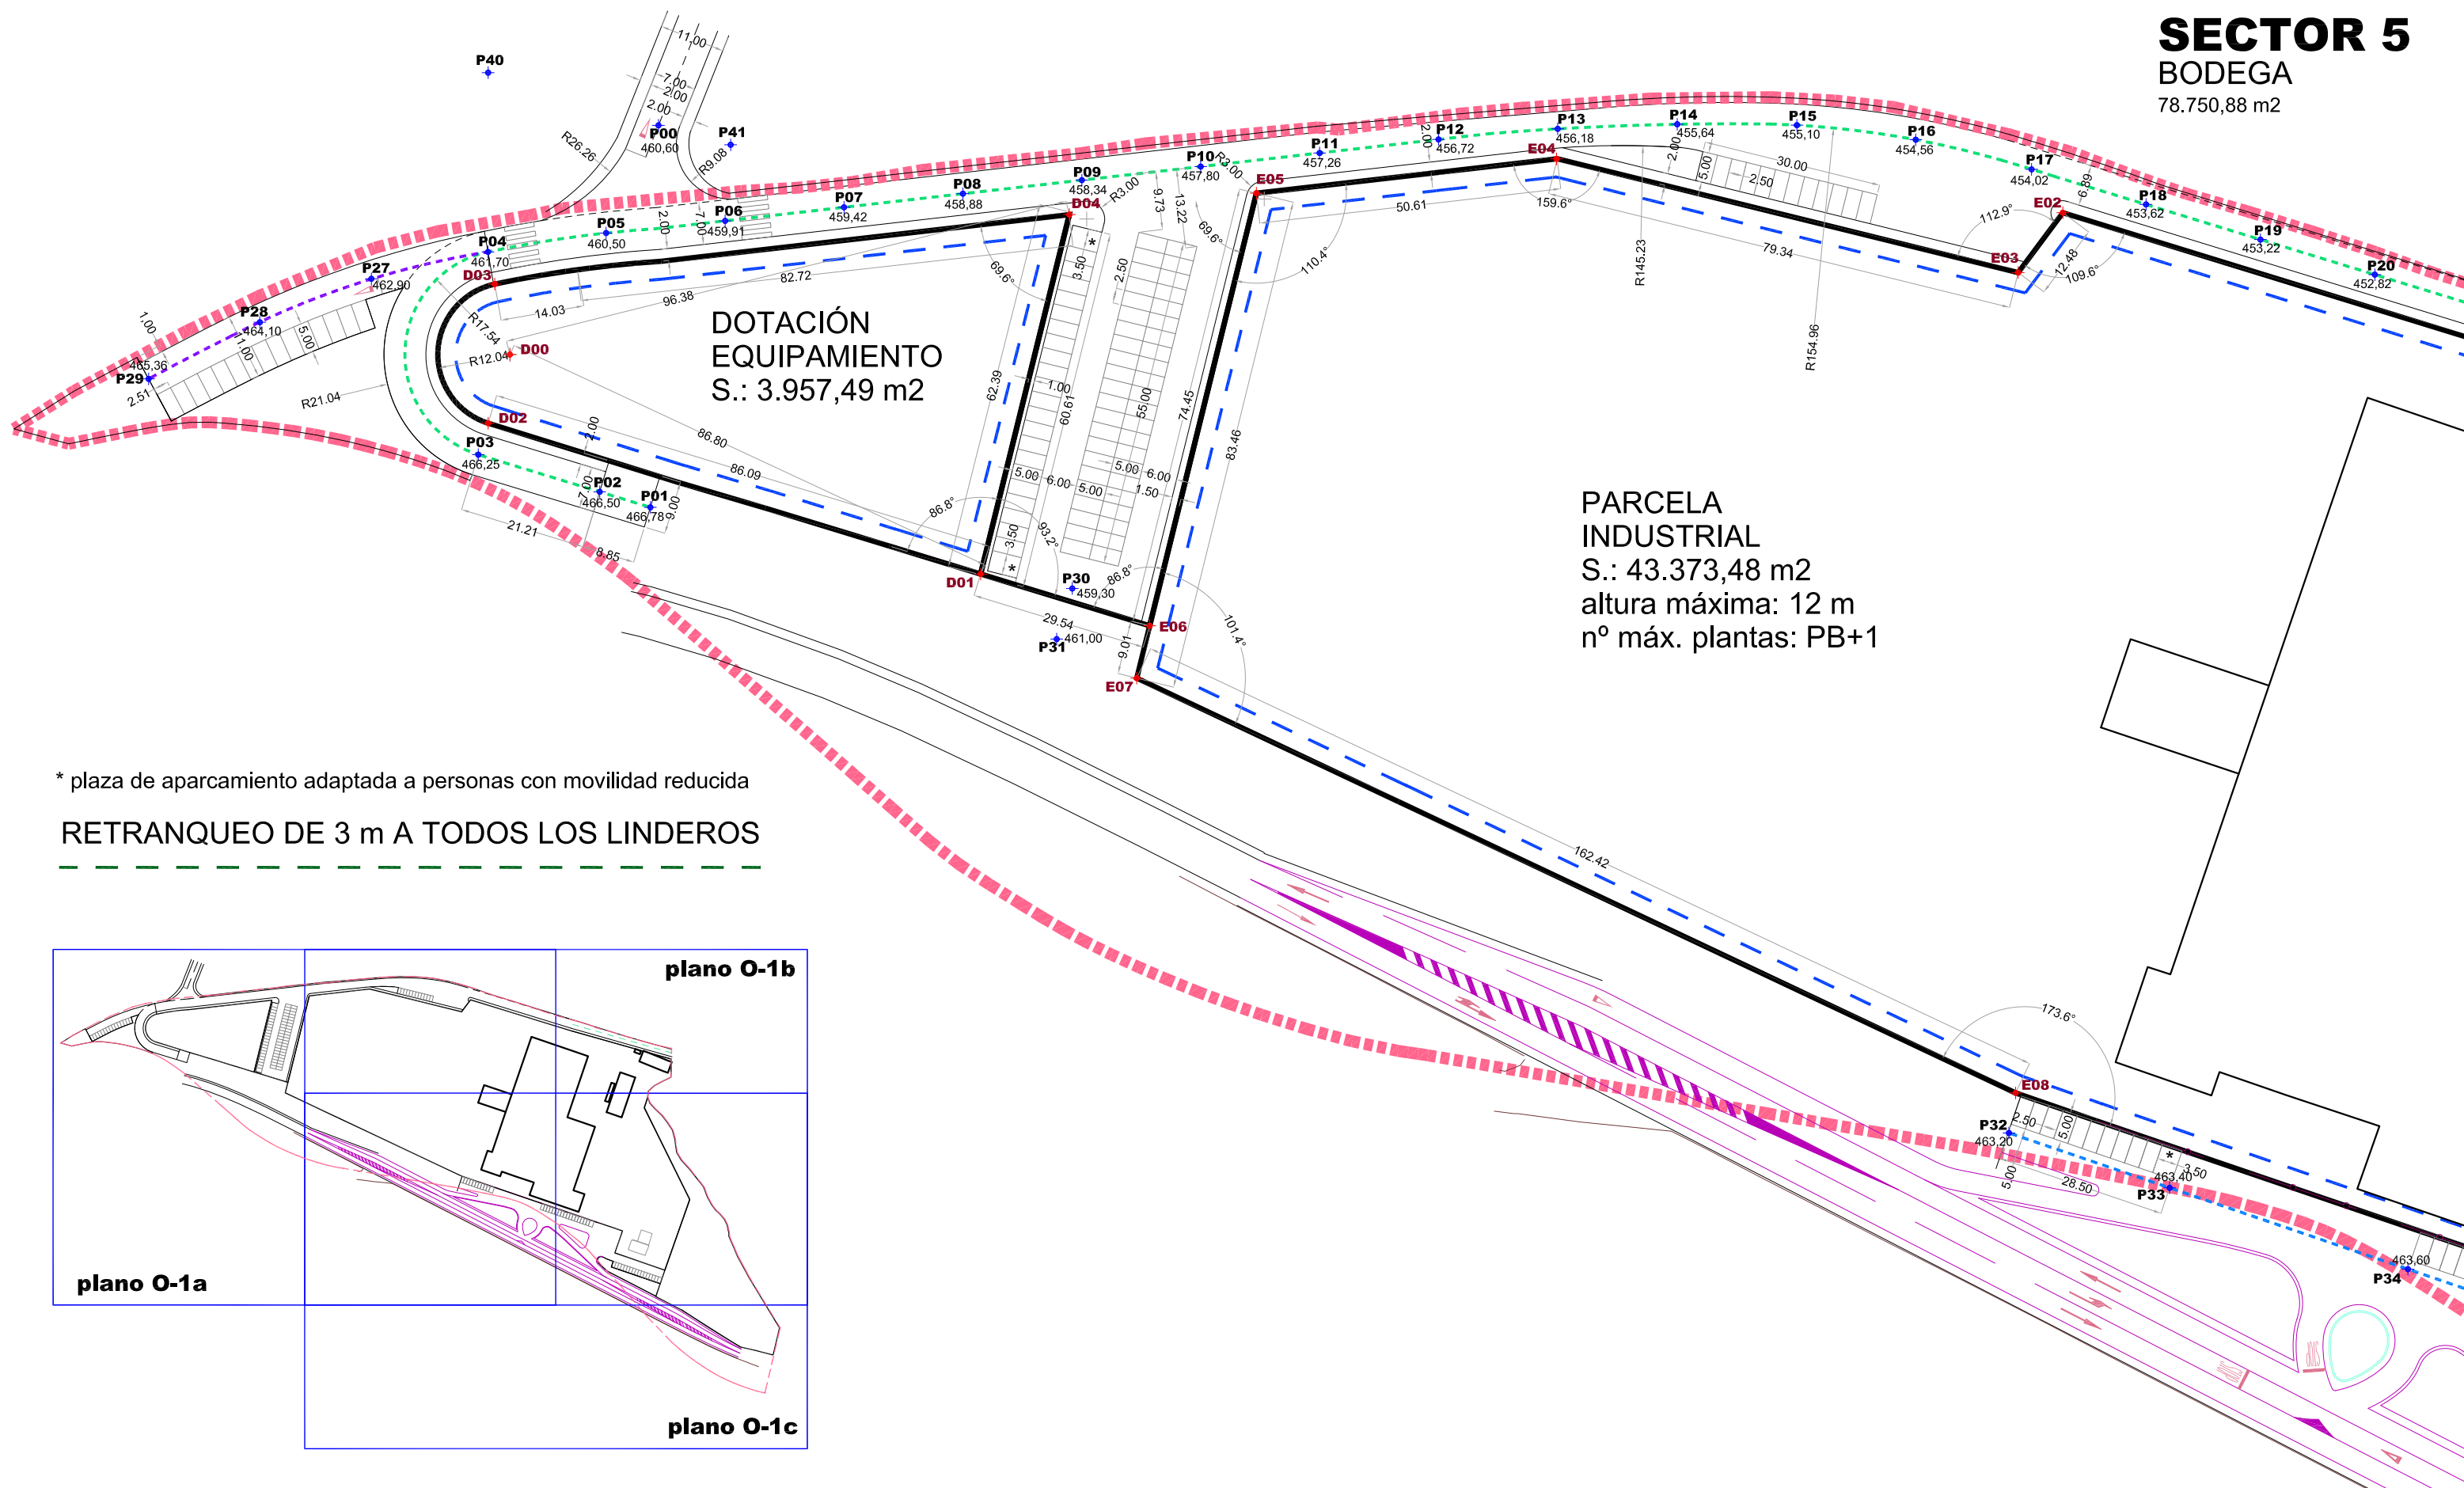

* plaza de aparcamiento adaptada a personas con movilidad reducida

RETRANQUEO DE 3 m A TODOS LOS LINDEROS

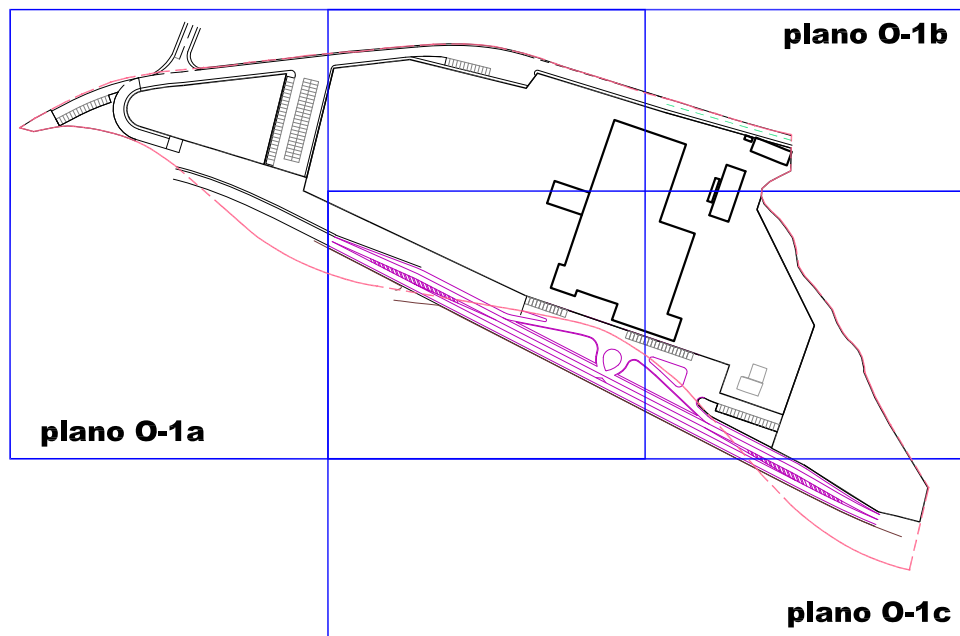

PLAN PARCIAL DEL SECTOR 5 DEL PLAN GENERAL MUNICIPAL DE AUTOL

plano O-1a

PROMOTOR: MARQUÉS DE REINOSA, S. COOPERATIVA

EQUIPO REDACTOR:

Alineaciones, cotas, coordenadas y rasantes. Alturas de edificación

Sergio Rojo (Arquitecto)

Sara Mendoza (Ing. Caminos, C. y P.)

M^a José Nestares (Abogada)

Nieves Mendoza (Abogada)

Julio 2020 - Escala: 1/1.000